


Pianta zona pericolosa

Scala 1:50

Sezione zona pericolosa

Scala 1:50

Quote in metri

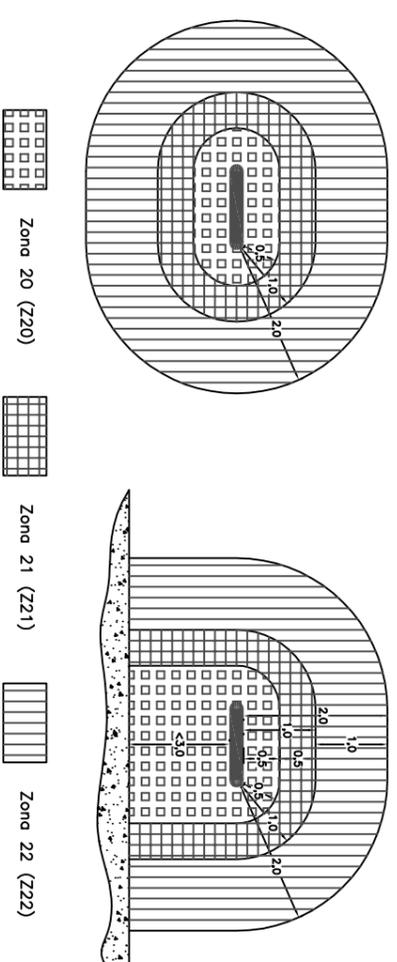

SE002 – MACINATURA A BORDO CONFEZIONATRICE


Pianta zona pericolosa

Scala 1:50

Sezione zona pericolosa

Scala 1:50

Quote in metri

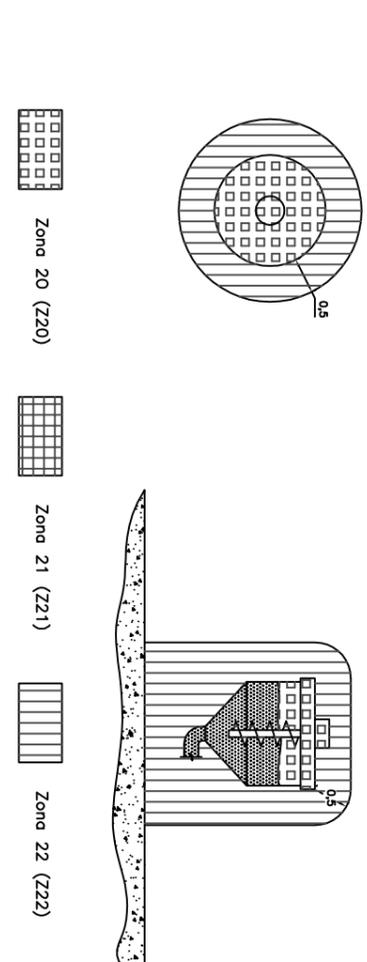

SE003 – DOSATORE A BORDO CONFEZIONATRICE



Pianta zona pericolosa

Scala 1:50

Sezione zona pericolosa

Scala 1:50

Quote in metri

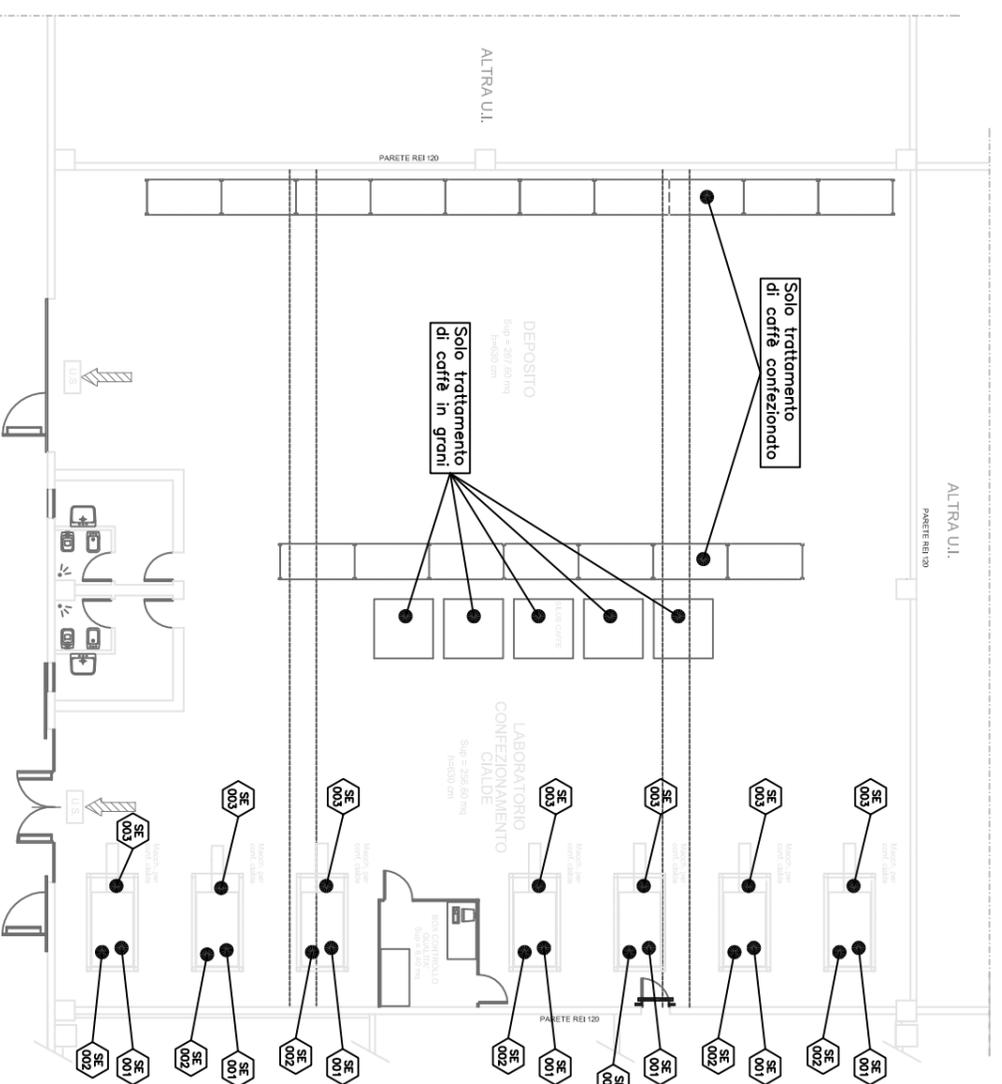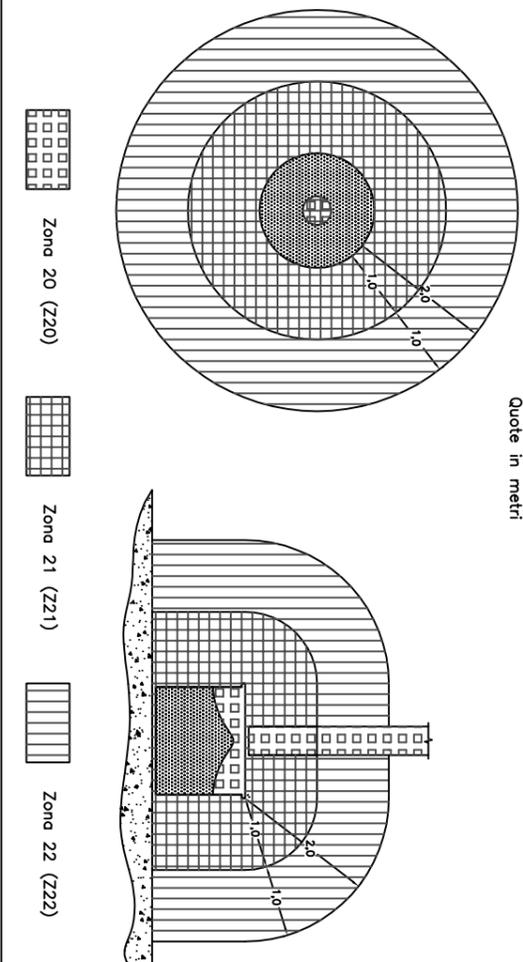

PIANTA PIANO TERRA

Scala 1:100

Legenda simbologia

secondo CEI EN 600079-10

● Sorgente di emissione di polveri o nebbie (SE) valido per tutti i gradi di emissione

SE... Codice di identificazione della SE, con indicazione della numerazione assegnata

Apertura di tipo A

Apertura di tipo B

Apertura di tipo C

Apertura di tipo D

⬡ Codice di identificazione della apertura, con indicazione del tipo (A, B, C, D) e la numerazione assegnata

Zona 20 (Z20)

Zona 21 (Z21)

Zona 22 (Z22)