



Pianta Area Box Gas

Scala 1:100

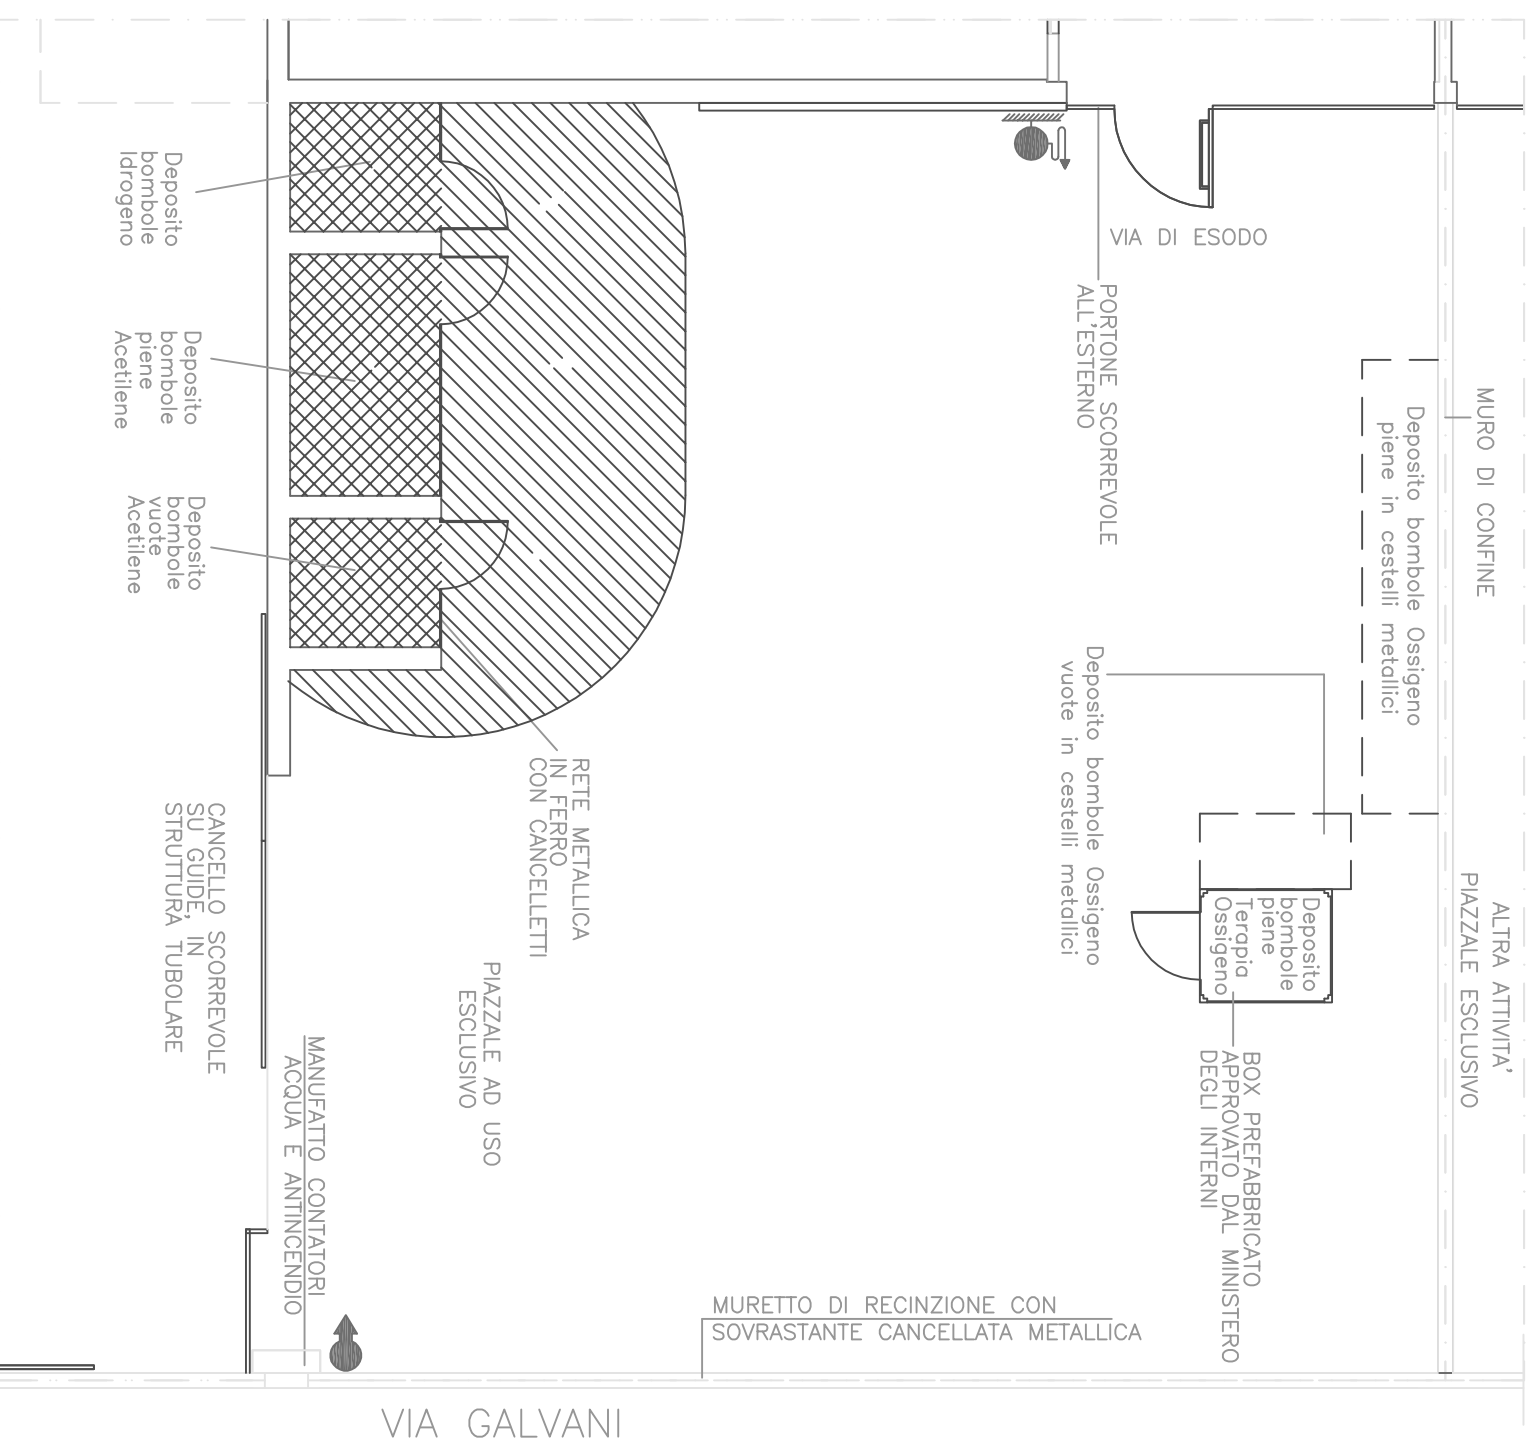

Sezione zone pericolose

Scala 1:50

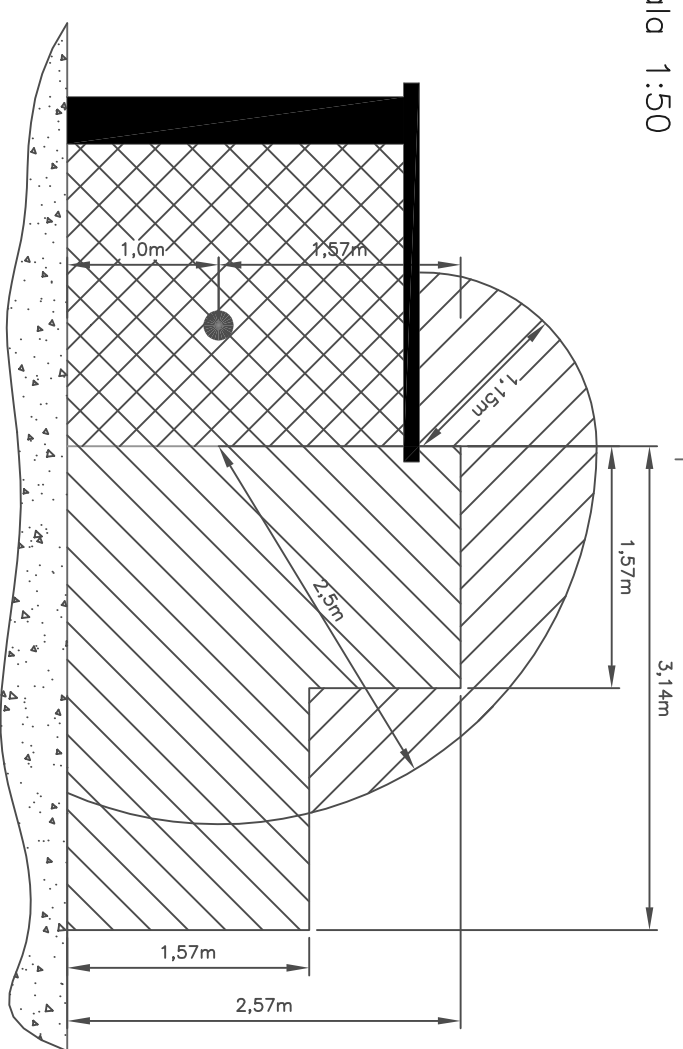

Pianta zone pericolose

Scala 1:50

